



# WOHNUNGSTYP 10

4 Zimmer mit Balkon | 102,61 m<sup>2</sup>

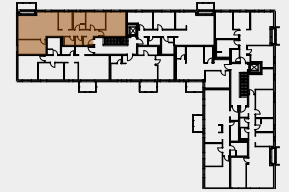

## Wohnungstyp 10

1. OG Haus A.1 A.112  
2. OG Haus A.1 A.122

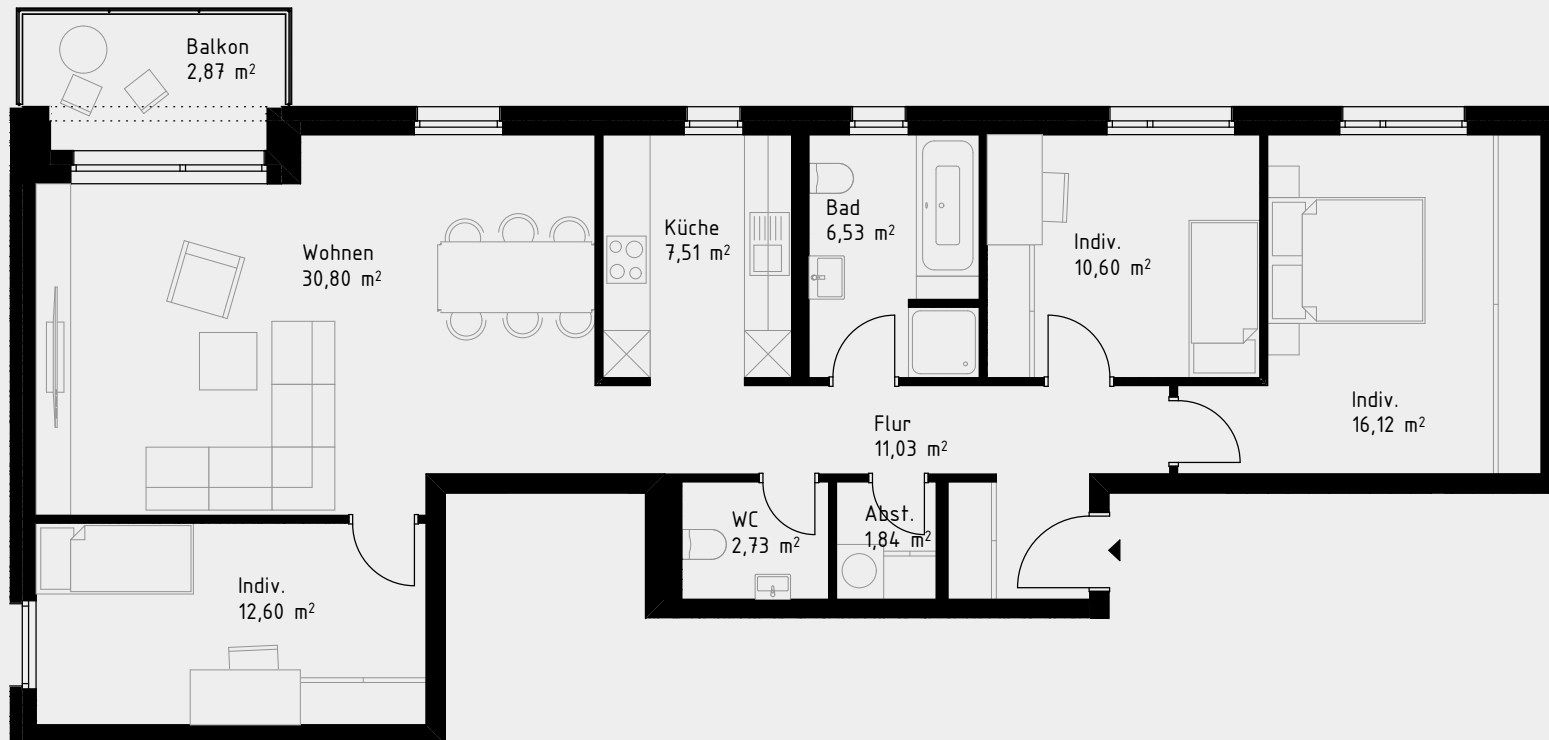

Die Terrassen und Balkone werden zu 50% angerechnet

Hinweis: Flächen haben den Genehmigungsstand 06/2019.  
Abweichungen vorbehalten.

