
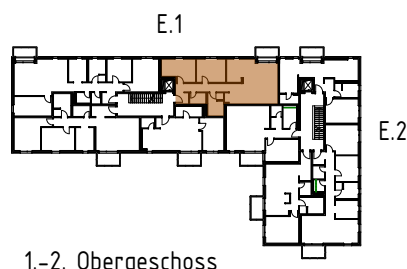


Wohnungstyp 10

3 Zimmer mit Balkon | 83,59-84,02 m²
Europakarree 1 - Europaplatz Erfurt

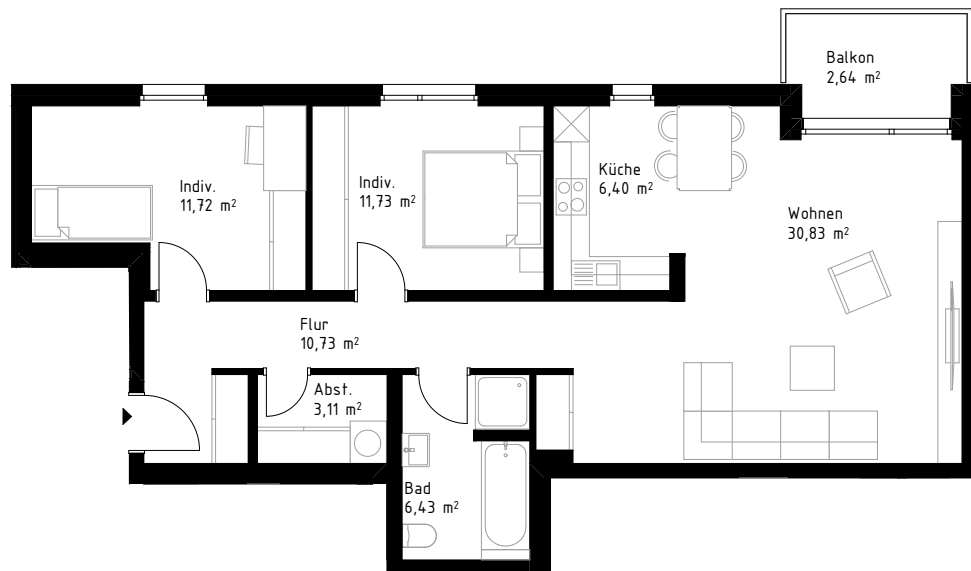

Wohnungstyp 10

1. OG Haus E.1 E.113

2. OG Haus E.1 E.123

1.-2. Obergeschoss



Maßstab 1:125