
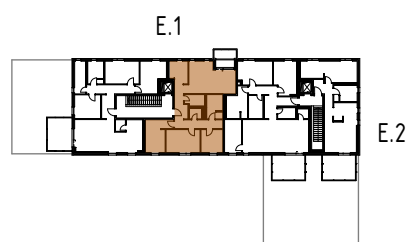


Wohnungstyp 17

4 Zimmer mit Balkon | 95,30 m²
Europakarree 1 - Europaplatz Erfurt

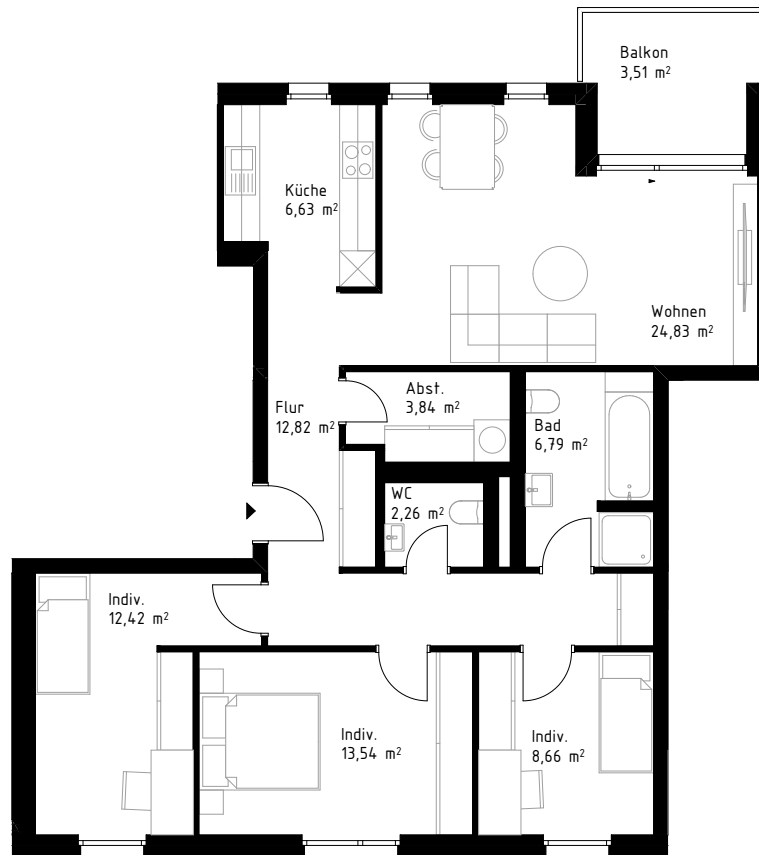

Wohnungstyp 17
3. OG Haus E.1

E.132

3. Obergeschoss

Maßstab 1:125

